

VÝKAZ DOSAVADNÍHO A NOVÉHO STAVU ÚDAJŮ KATASTRU NEMOVITOSTÍ


Dosavadní stav				Nový stav												
Označení pozemku parc. číslem	Výměra parcely		Druh pozemku	Označení pozemku parc. číslem	Výměra parcely		Druh pozemku	Typ stavby	Způsob využití	Způsob využití	Zpús. určení výměr	Porovnání se stavem evidence právních vztahů				
	ha	m ²			Způsob využití	ha						m ²	Způsob využití	Způsob využití	Zpús. určení výměr	Díl přechází z pozemku označeného v katastru nemovitostí
			katastru nemovitostí				dřívější poz. evidenci	ha	m ²							
418/2		86 87	zast. pl.	418/2	85 30	zast. pl.	č.p. 974 obč.vyb				2	418/2		1	85 30	
				418/16	1 57	ostat.pl. jiná plocha					2	418/2		1	1 57	
418/3	*1)	71 71	ostat.pl. ostatní kom.	418/3	62 08	ostatní kom. ostat.pl.					2	418/3		1	62 08	
				418/17	9 62	ostatní kom. ostat.pl.					2	418/3		1	9 62	
418/8	*2)	14 25	ostat.pl. ostatní kom.	418/8	14 17	ostatní kom. ostat.pl.					2	418/8		1	14 17	
				418/18	7	ostat.pl. jiná plocha					2	418/8		1	7	
420/5	*3)	10 44	ostat.pl. manipul. pl.	420/5	10 39	ostat.pl. manipul. pl.					2	420/5		1	10 39	
				420/18	3	ostat.pl. manipul. pl.					2	420/5		1	3	
422/3		72 84	ostat.pl. sport a rekr.	422/3	71 60	ostat.pl. sport. a rekr.					2	422/3		1	71 60	
				422/5	1 24	ostat.pl. jiná plocha					2	422/3		1	1 24	
		2 56 11			2 56 07											

*1) Rozdíl -1 m2 vzniklý zaokrouhlením výměr (bod 14.6 přílohy katastrální vyhlášky) u dosavadní parcely č.418/3

*2) Rozdíl -1 m2 vzniklý zaokrouhlením výměr (bod 14.6 přílohy katastrální vyhlášky) u dosavadní parcely č.418/8

*3) Změna výměry -2 m2 podle §37odst.(1) katastrální vyhlášky u parcely č.420/5

<p>GEOMETRICKÝ PLÁN pro rozdělení pozemku</p>	Geometrický plán ověřil úředně oprávněný zeměměřický inženýr:		Stejnopis ověřil úředně oprávněný zeměměřický inženýr:	
	Jméno, příjmení:	Ing. Petr Vodňanský	Jméno, příjmení:	
	Číslo položky seznamu úředně oprávněných zeměměřických inženýrů:	1582/96	Číslo položky seznamu úředně oprávněných zeměměřických inženýrů:	
	Dne: 18. července 2018	Číslo: 333/2018	Dne:	Číslo:
Náležitostmi a přesností odpovídá právním předpisům.		Tento stejnopis odpovídá geometrickému plánu v elektronické podobě uloženému v dokumentaci katastrálního úřadu.		
Vyhotovitel: Ing. Petr Vodňanský GEOKARTING Tovární 34 Ústí nad Labem Číslo plánu: 1759-139/2018 Okres: Ústí nad Labem Obec: Ústí nad Labem Kat. území: Klíše Mapový list: Ústí nad Labem 4-6/33, 4-7/11 Dosavadním vlastníkům pozemků byla poskytnuta možnost seznámit se v terénu s průběhem navrhovaných nových hranic, které byly označeny předepsaným způsobem: dle seznamu souřadnic	Katastrální úřad souhlasí s očíslováním parcel.		Ověření stejnopisu geometrického plánu v listinné podobě.	

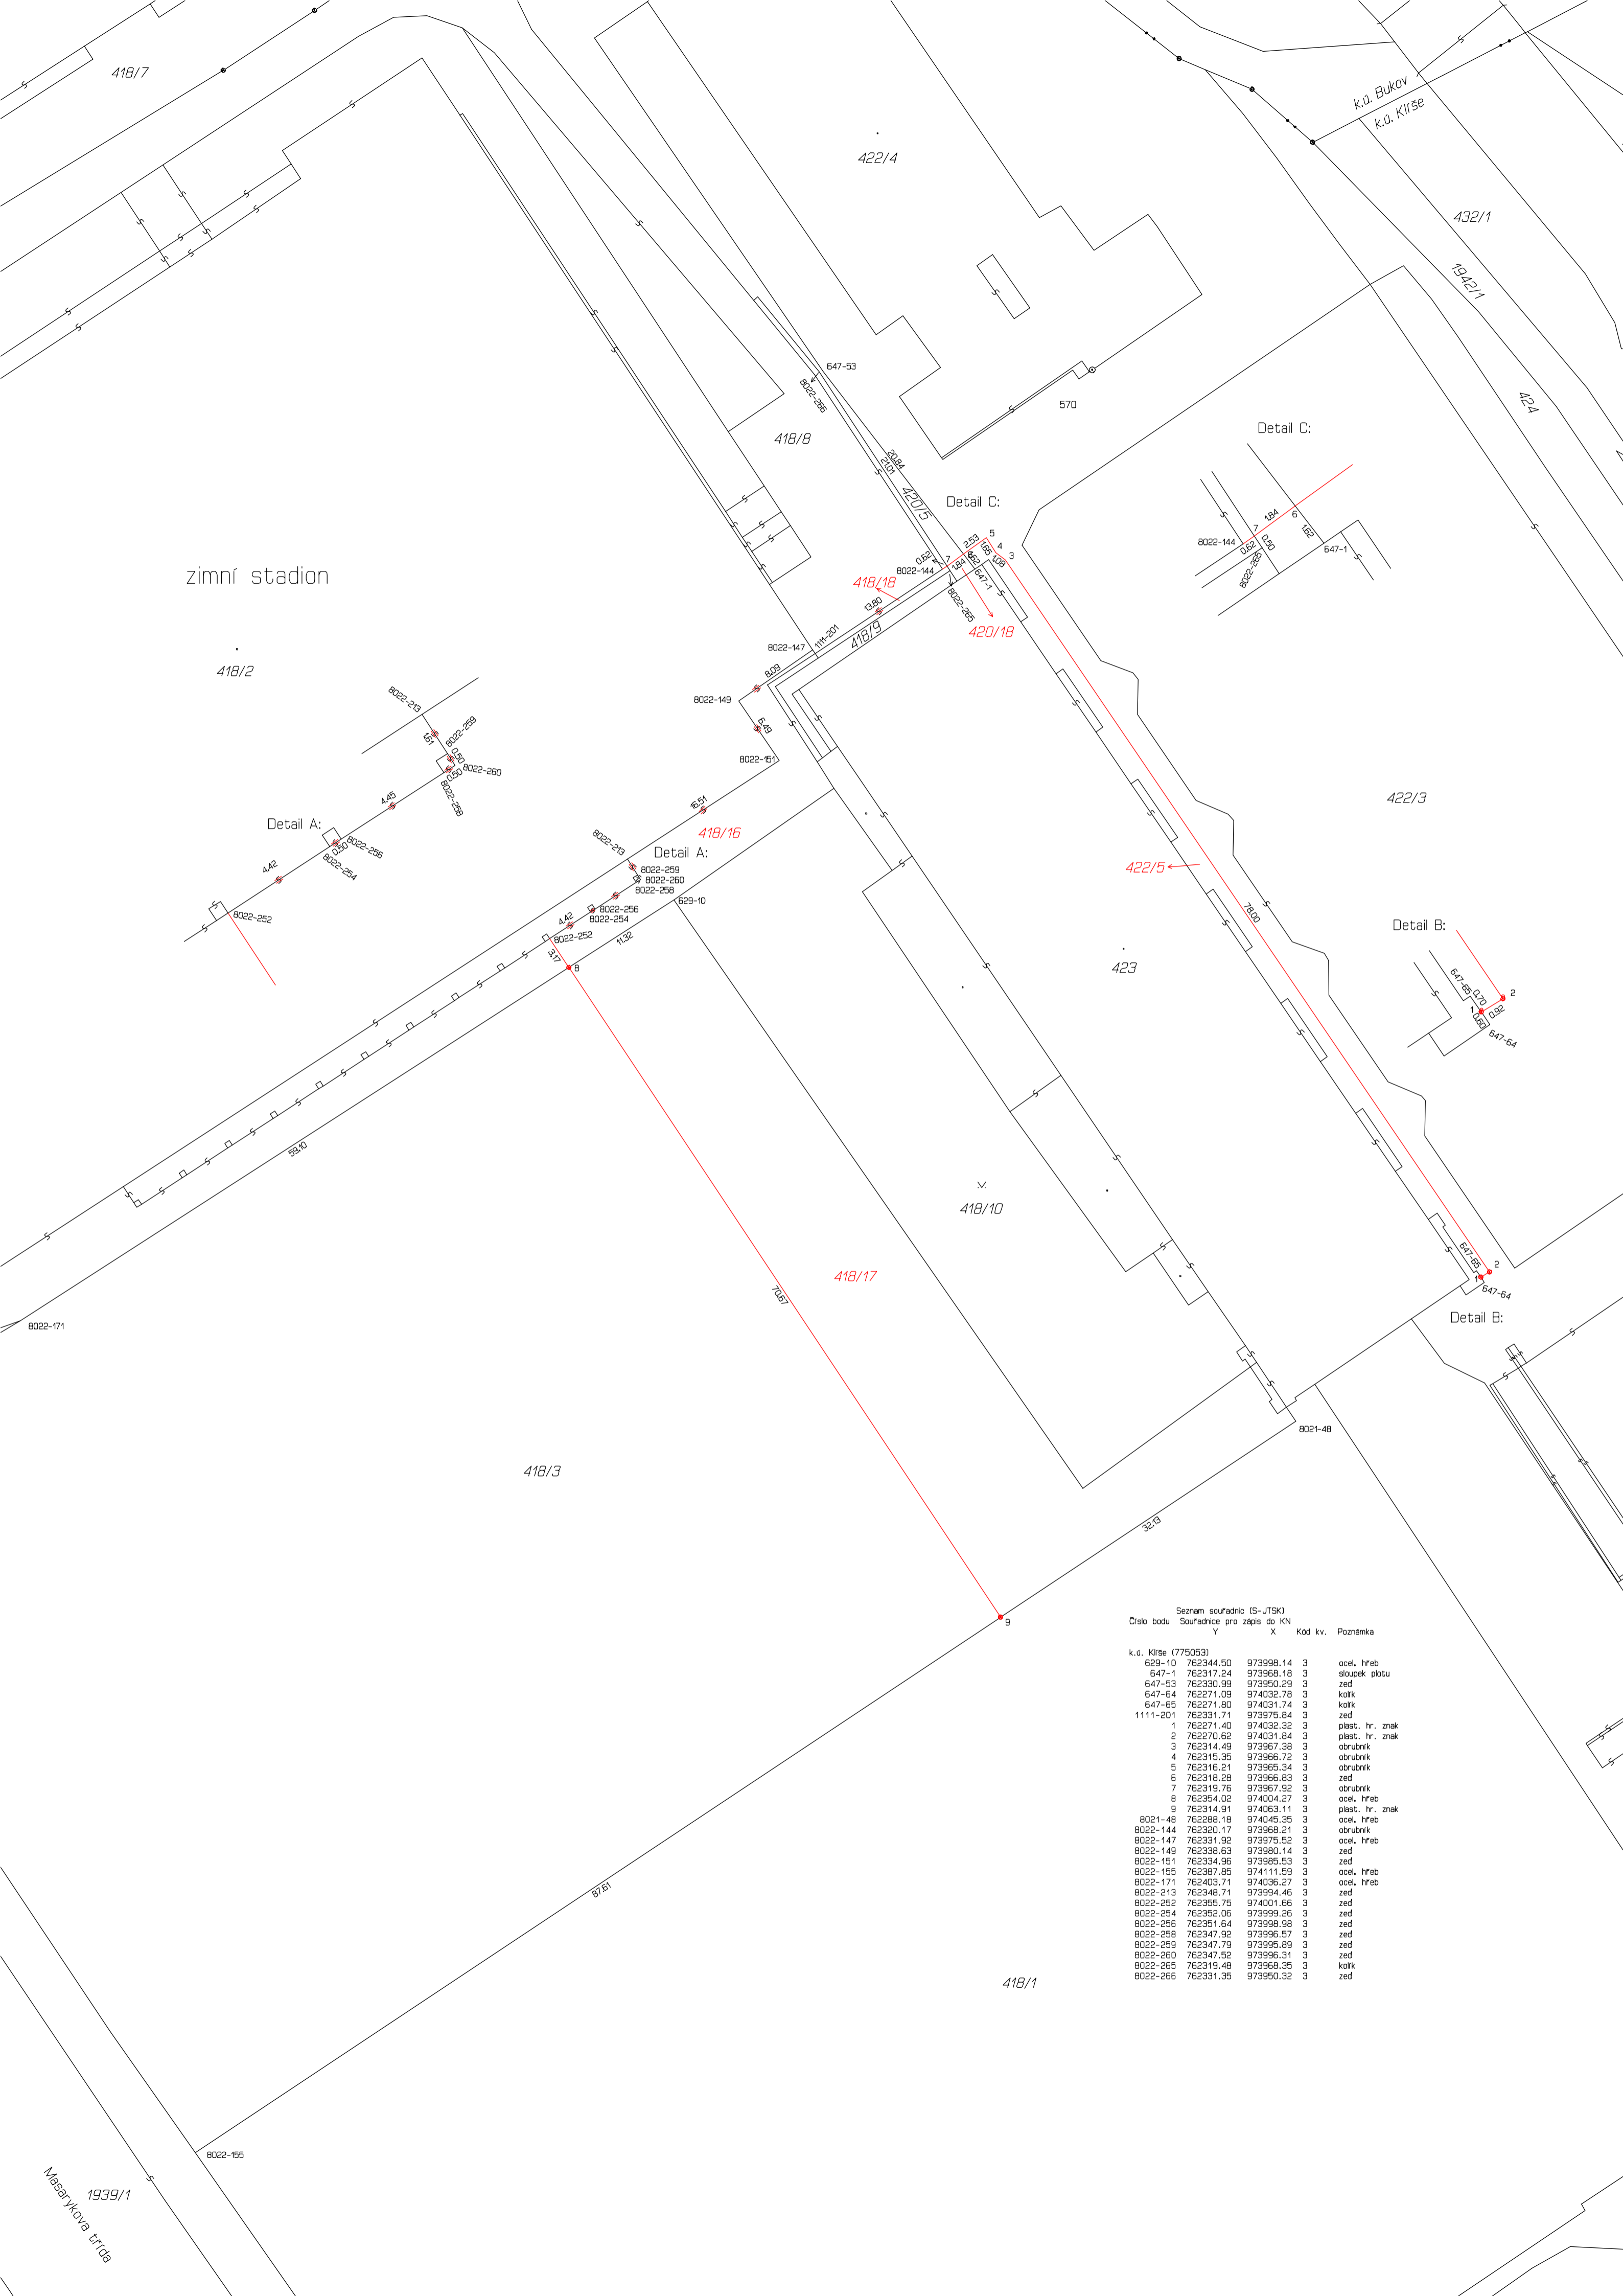

zimní stadion

Seznam souřadnic (S-JTSK)
Číslo bodu Souřadnice pro zápis do KN

	Y	X	Kód kv.	Poznámka
k.ú. Klřse (775053)				
629-10	762344.50	973998.14	3	ocel, hřeb
647-1	762317.24	973968.18	3	sloupek plotu
647-53	762330.99	973950.29	3	zef
647-64	762271.09	974032.78	3	kořk
647-65	762271.80	974031.74	3	kořk
1111-201	762331.71	973975.84	3	zef
1	762271.40	974032.32	3	plast, hr. znak
2	762270.62	974031.84	3	plast, hr. znak
3	762314.49	973967.38	3	obrůbník
4	762315.35	973966.72	3	obrůbník
5	762316.21	973965.34	3	obrůbník
6	762318.28	973966.83	3	zef
7	762319.75	973967.92	3	obrůbník
8	762354.02	974004.27	3	ocel, hřeb
9	762314.91	974063.11	3	plast, hr. znak
8021-48	762288.18	974045.35	3	ocel, hřeb
8022-144	762320.17	973968.21	3	obrůbník
8022-147	762331.92	973975.52	3	ocel, hřeb
8022-149	762338.63	973980.14	3	zef
8022-151	762334.96	973985.53	3	zef
8022-155	762387.85	974111.59	3	ocel, hřeb
8022-171	762403.71	974036.27	3	ocel, hřeb
8022-213	762348.71	973994.46	3	zef
8022-252	762355.75	974001.66	3	zef
8022-254	762352.06	973999.26	3	zef
8022-256	762351.64	973998.98	3	zef
8022-258	762347.92	973996.57	3	zef
8022-259	762347.79	973995.89	3	zef
8022-260	762347.52	973996.31	3	zef
8022-265	762319.48	973968.35	3	kořk
8022-266	762331.35	973950.32	3	zef

Masarykova třída
1939/1