



LEGENDA

	VODOVOD NAVRŽENÝ
	VODOVODNÍ PŘÍPOJKY
	VODOVOD STÁVAJÍCÍ
	VODOVOD STÁVAJÍCÍ - rušený
	KANALIZACE GRAVITAČNÍ
	KANALIZACE TLAKOVÁ
	KANALIZACE STÁVAJÍCÍ JEDNOTNÁ
	KANALIZACE STÁVAJÍCÍ SPLAŠKOVÁ
	KANALIZACE STÁVAJÍCÍ PŘÍPOJKA
	PLYN PŘELOŽKA
	PLYN
	CETIN
	CETIN optický kabel
	CETIN metalický kabel
	CETIN neprovozované sítě
	NN podzemní
	NN nadzemní
	VN nadzemní

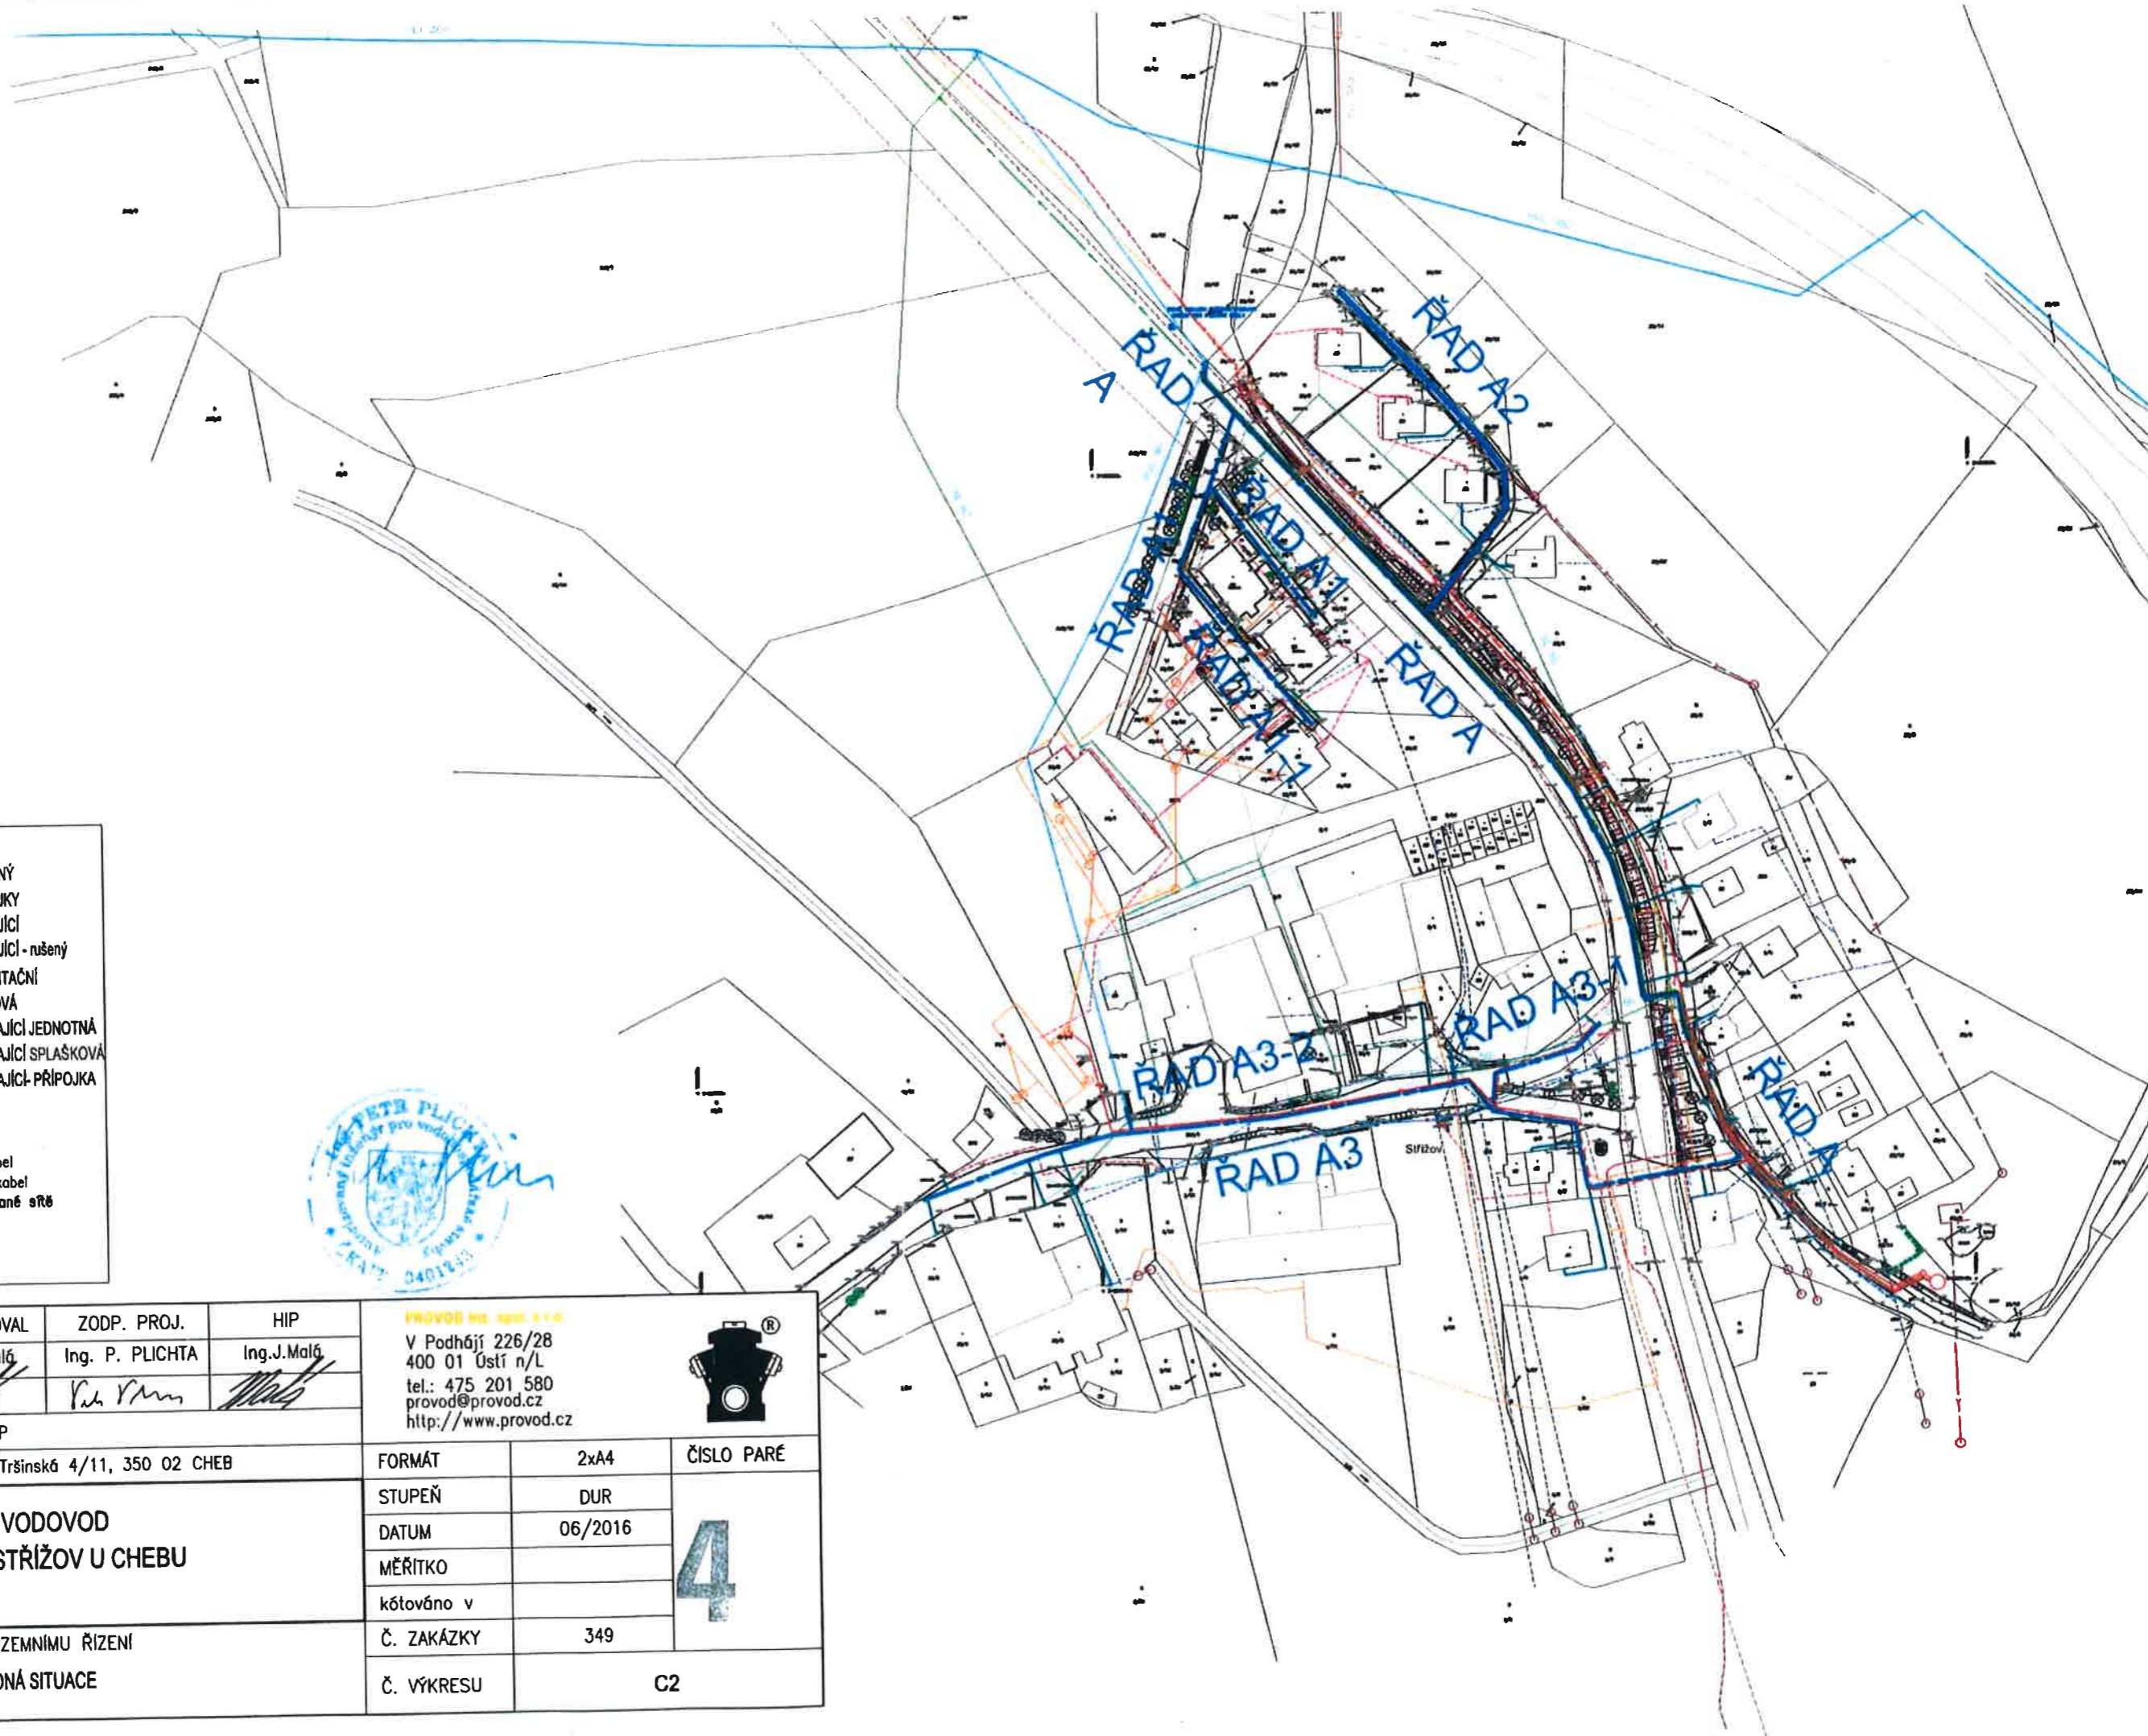

VYPRACOVAL Radka MRKÁČKOVÁ	KONTROLOVAL Ing. J. Malý	ZODP. PROJ. Ing. P. PLICHTA	HIP Ing. J. Malý	<p>PROVOD Ing. April s.r.l. V Podhájí 226/28 400 01 Ústí n/L tel.: 475 201 580 provod@provod.cz http://www.provod.cz</p>	
MĚSTSKÝ ÚŘAD CHEB, odbor ŽP					
INVESTOR: CHEVAK CHEB a.s., Tršinská 4/11, 350 02 CHEB				FORMÁT 2x4	ČÍSLO PARÉ
STAVBA: VODOVOD OBCE STRÍŽOV U CHEBU				STUPEŇ DUR	4
				DATUM 06/2016	
OBSAH: DOKUMENTACE K ÚZEMNÍMU ŘÍZENÍ PŘEHLEDNÁ SITUACE				MĚŘITKO kótováno v	
				Č. ZAKÁZKY 349	
				Č. VÝKRESU C2	



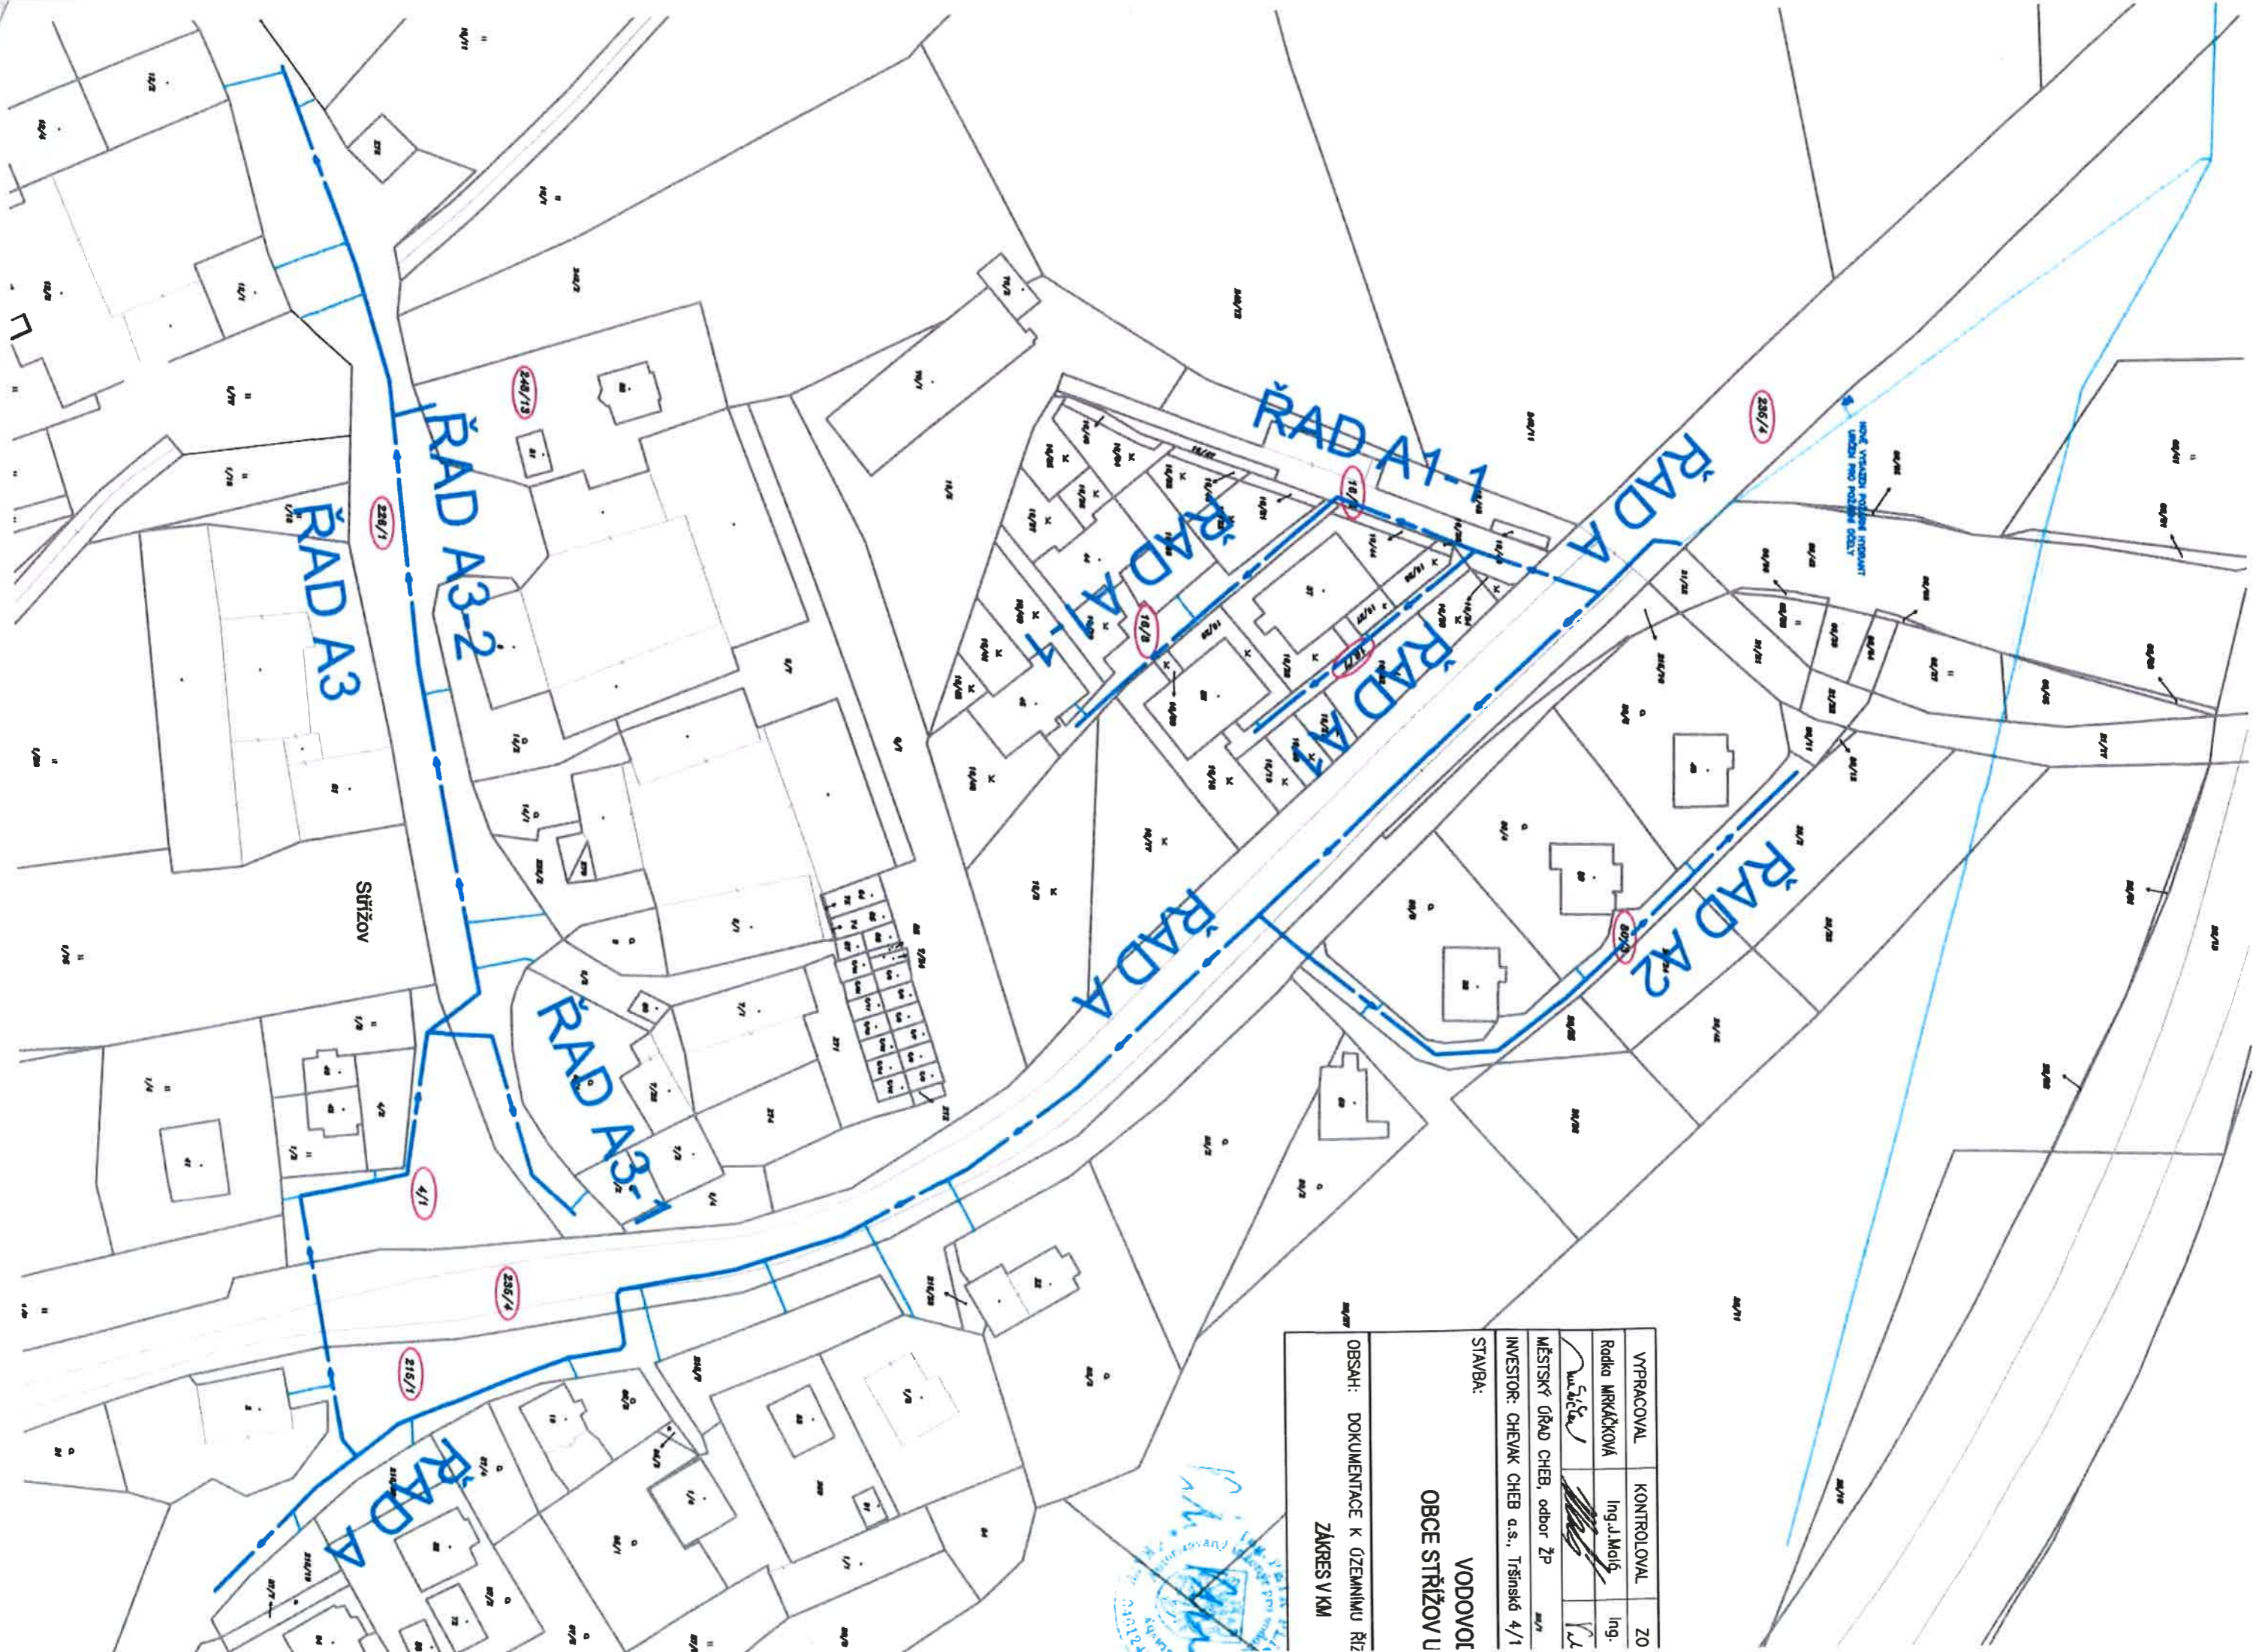

VYPRACOVAL	KONTROLOVAL	ZO
Radka MRKČKOVÁ	Ing. J. Molif	Ing.
<i>M. Štichová</i>	<i>[Signature]</i>	<i>[Signature]</i>
MĚSTSKÝ ÚŘAD CHEB, odbor ŽP		
INVESTOR: CHEVAK CHEB a.s., Tršinská 4/1		
STAVBA:		
VODOVOD OBCE STRÁŽOV U ZAKRES V KM		
OBSAH: DOKUMENTACE K ÚZEMNÍMU ŘÍZ ZAKRES V KM		

