



ŘEZ A-A

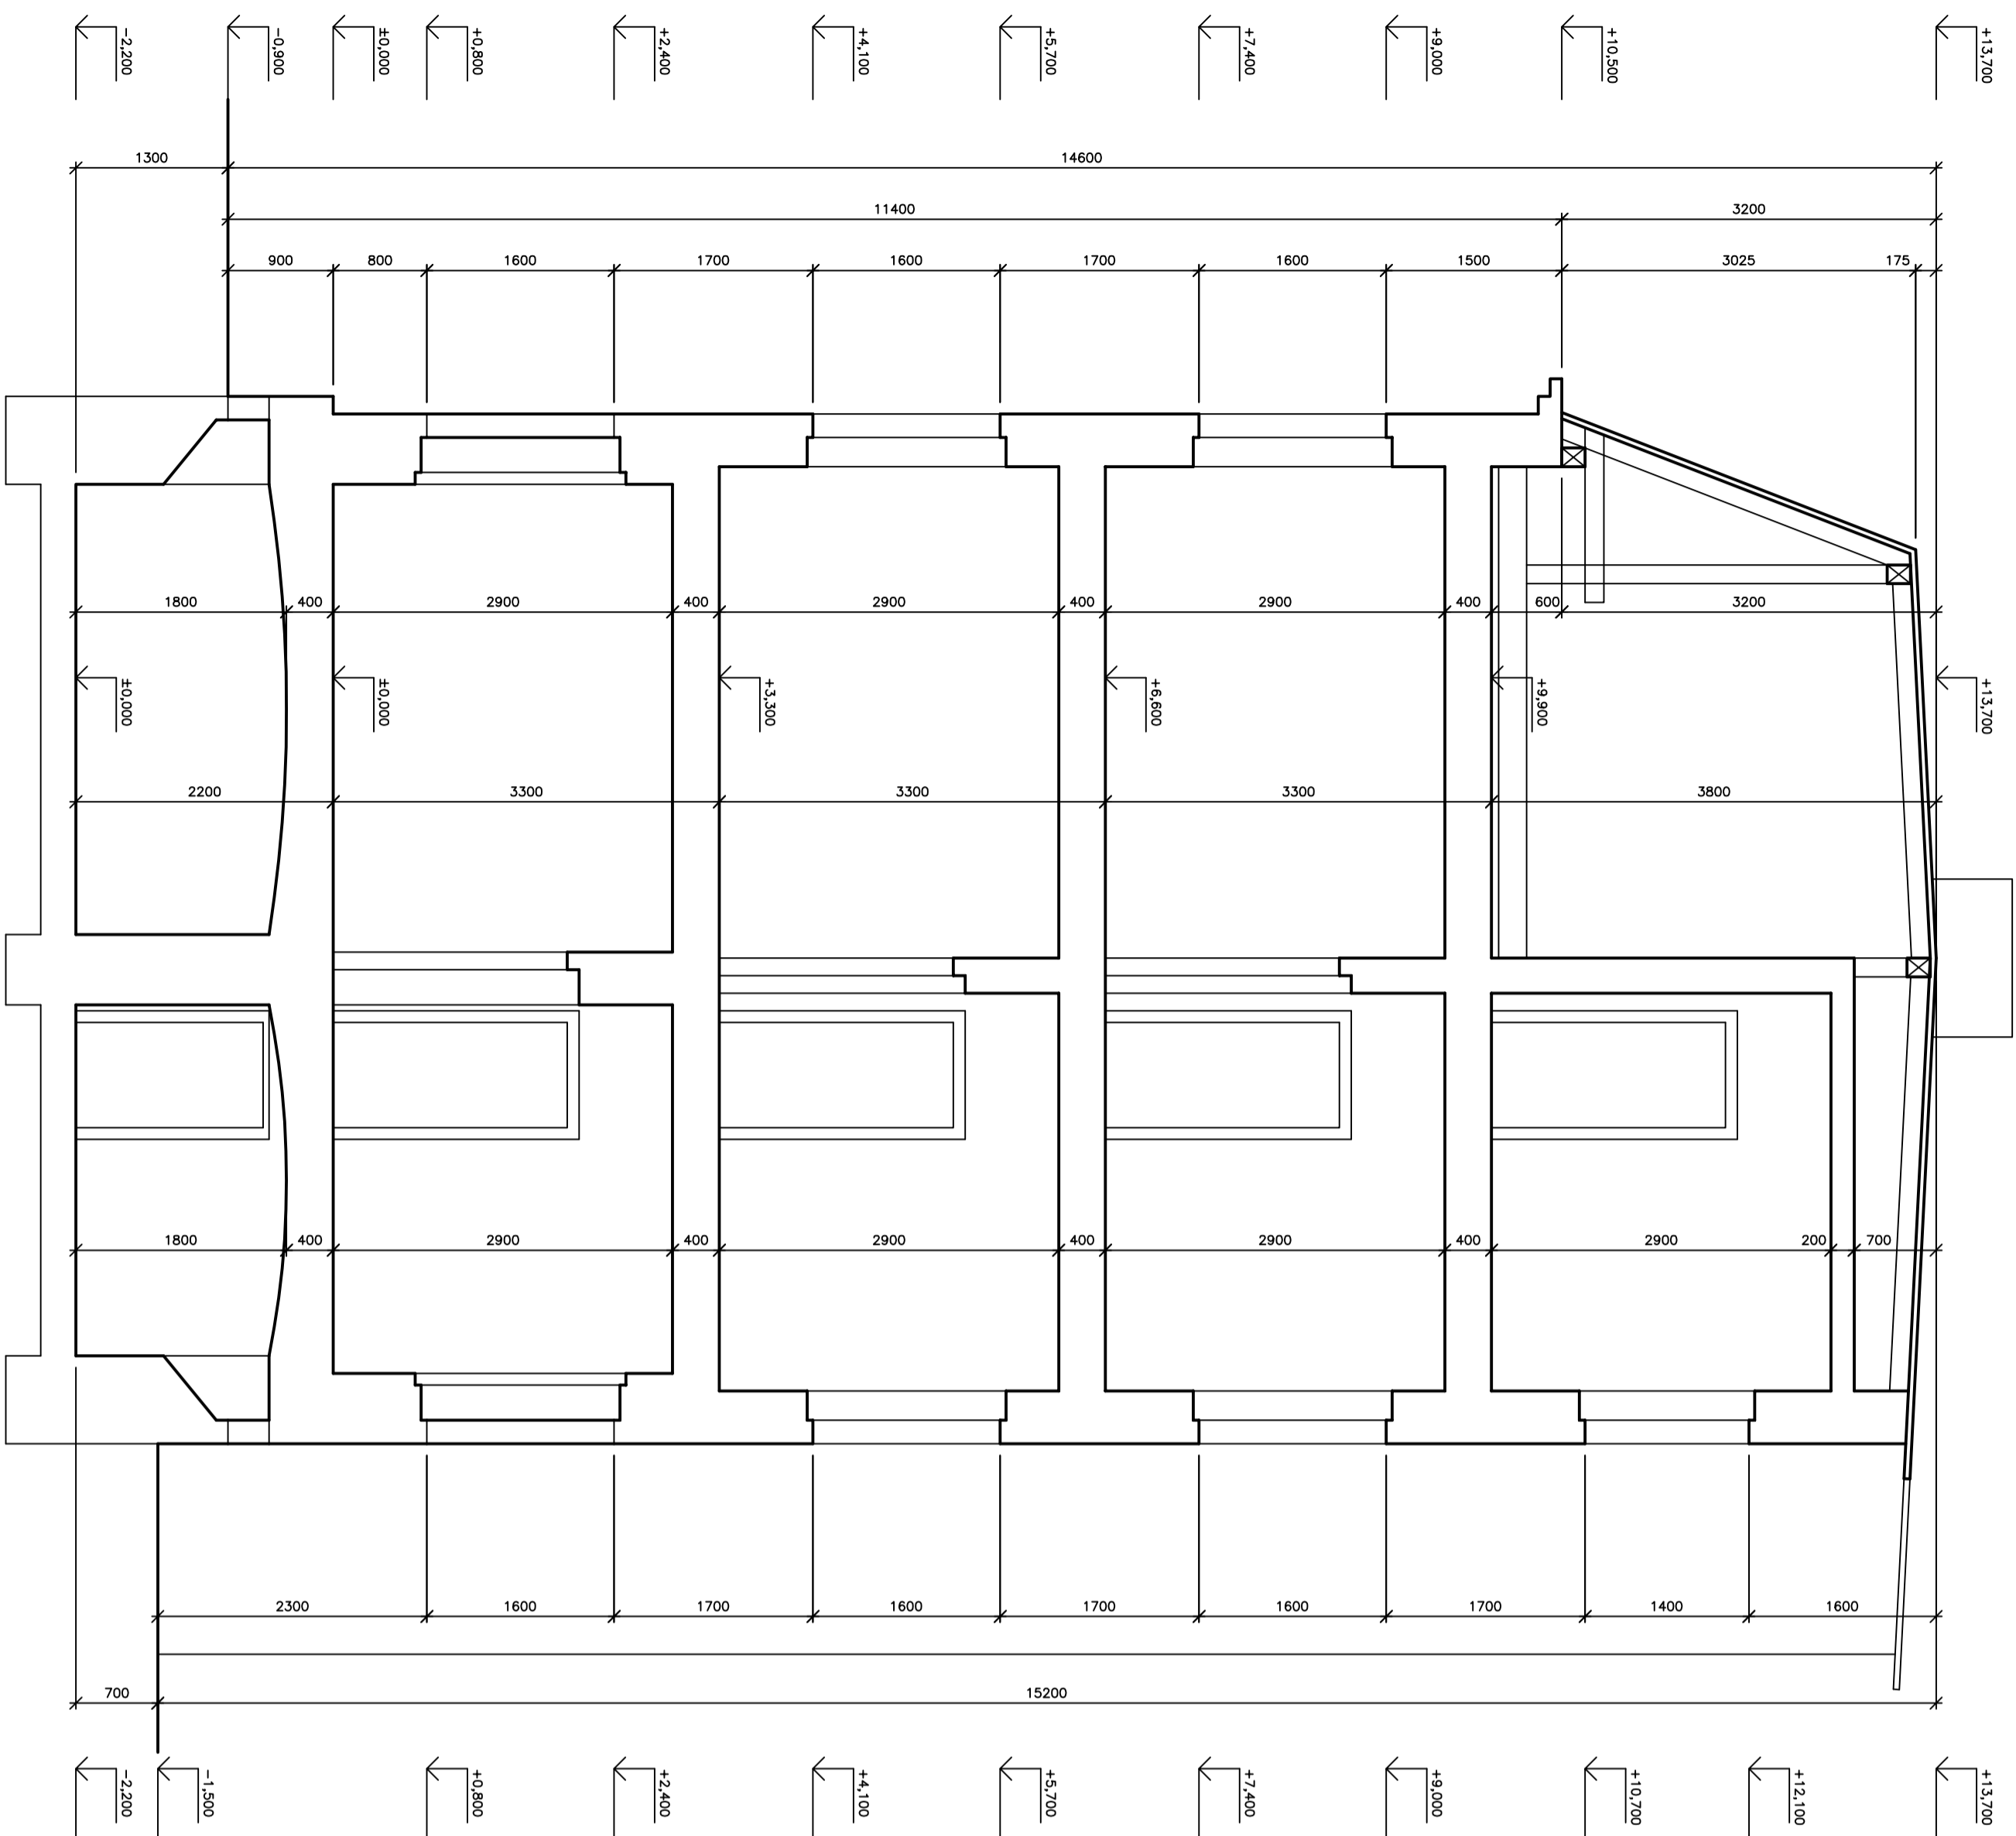

 <p>TOMAŠ KRŠCHNER ARCHITECTURAL DESIGN DIVISION</p>		Č. ZAKAZKY: 16-267-446 MÍSTO STAVBY: Ústí nad Labem NÁZEV AKCE: KŘP-U – PŘEDLUCE Č.P. 221
KRESLIL: KRŠCHNER KONTROLOVAL: KRŠCHNER	INVESTOR: Krajské ředitelství policie Ústeckého kraje Lidické náměstí 899/9, 400 01 Ústí nad Labem st.p.č. 38, k.ú. Předlice (775005)	NÁZEV VÝKRESU: PROSTRĚDNÍ 50 – DEMOLICE STÁVAJÍCÍHO OBJEKTU
MĚŘÍTKO: 1 : 50 FORMÁT: 6x A4 DATUM: 12/2016 STUPĚŇ PD: SP POČET PÁŘE: 3	NÁZEV VÝKRESU: ŘEZ A – A	AutoCAD 2007 ČÍSLO VÝKRESU: 16-446-D.6 PÁŘE: