


Časový harmonogram prací

„III/3339 Lipany - Říčany stavba„

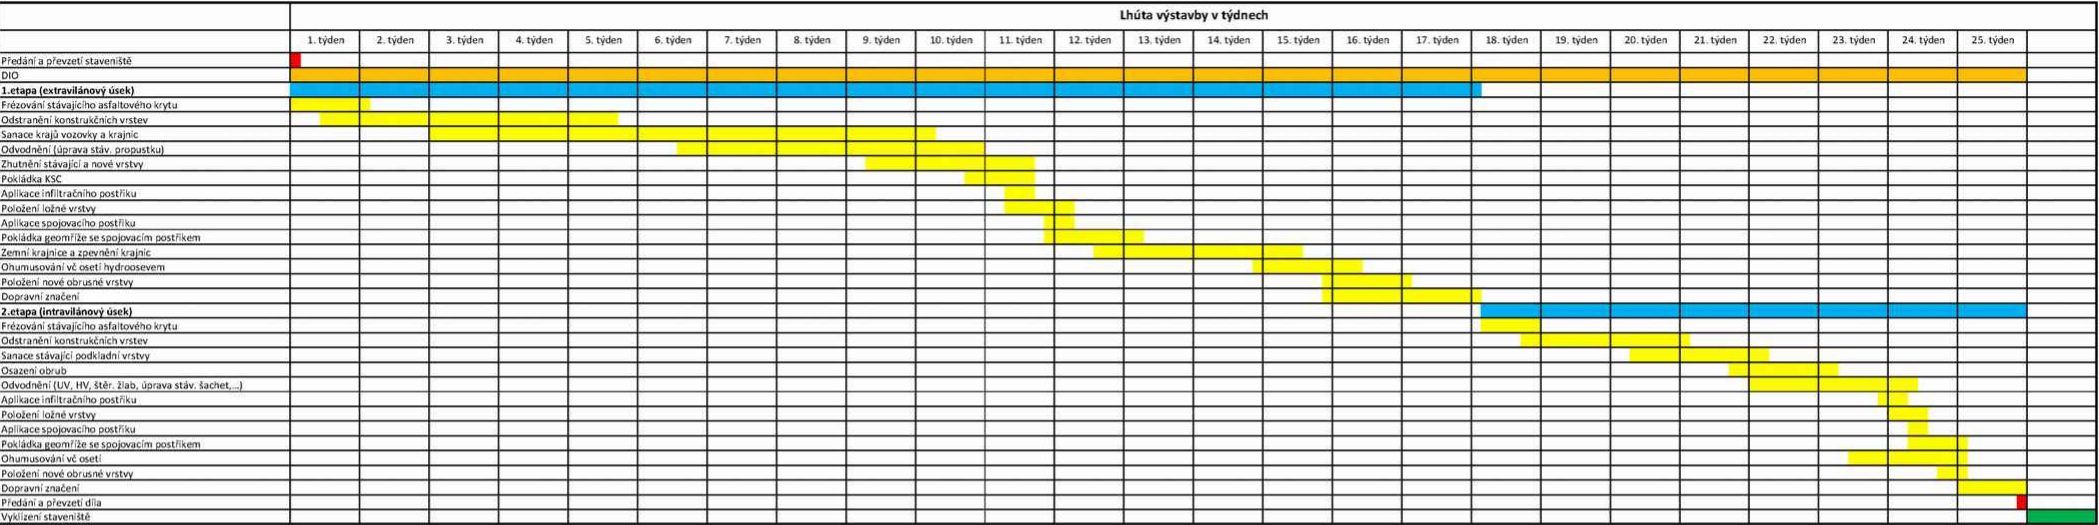

EUROVIA CS, a.s.

Ing. Petr Tesař
ředitel závodu Praha západ
(na základě plné moci)