


Uherské Hradiště

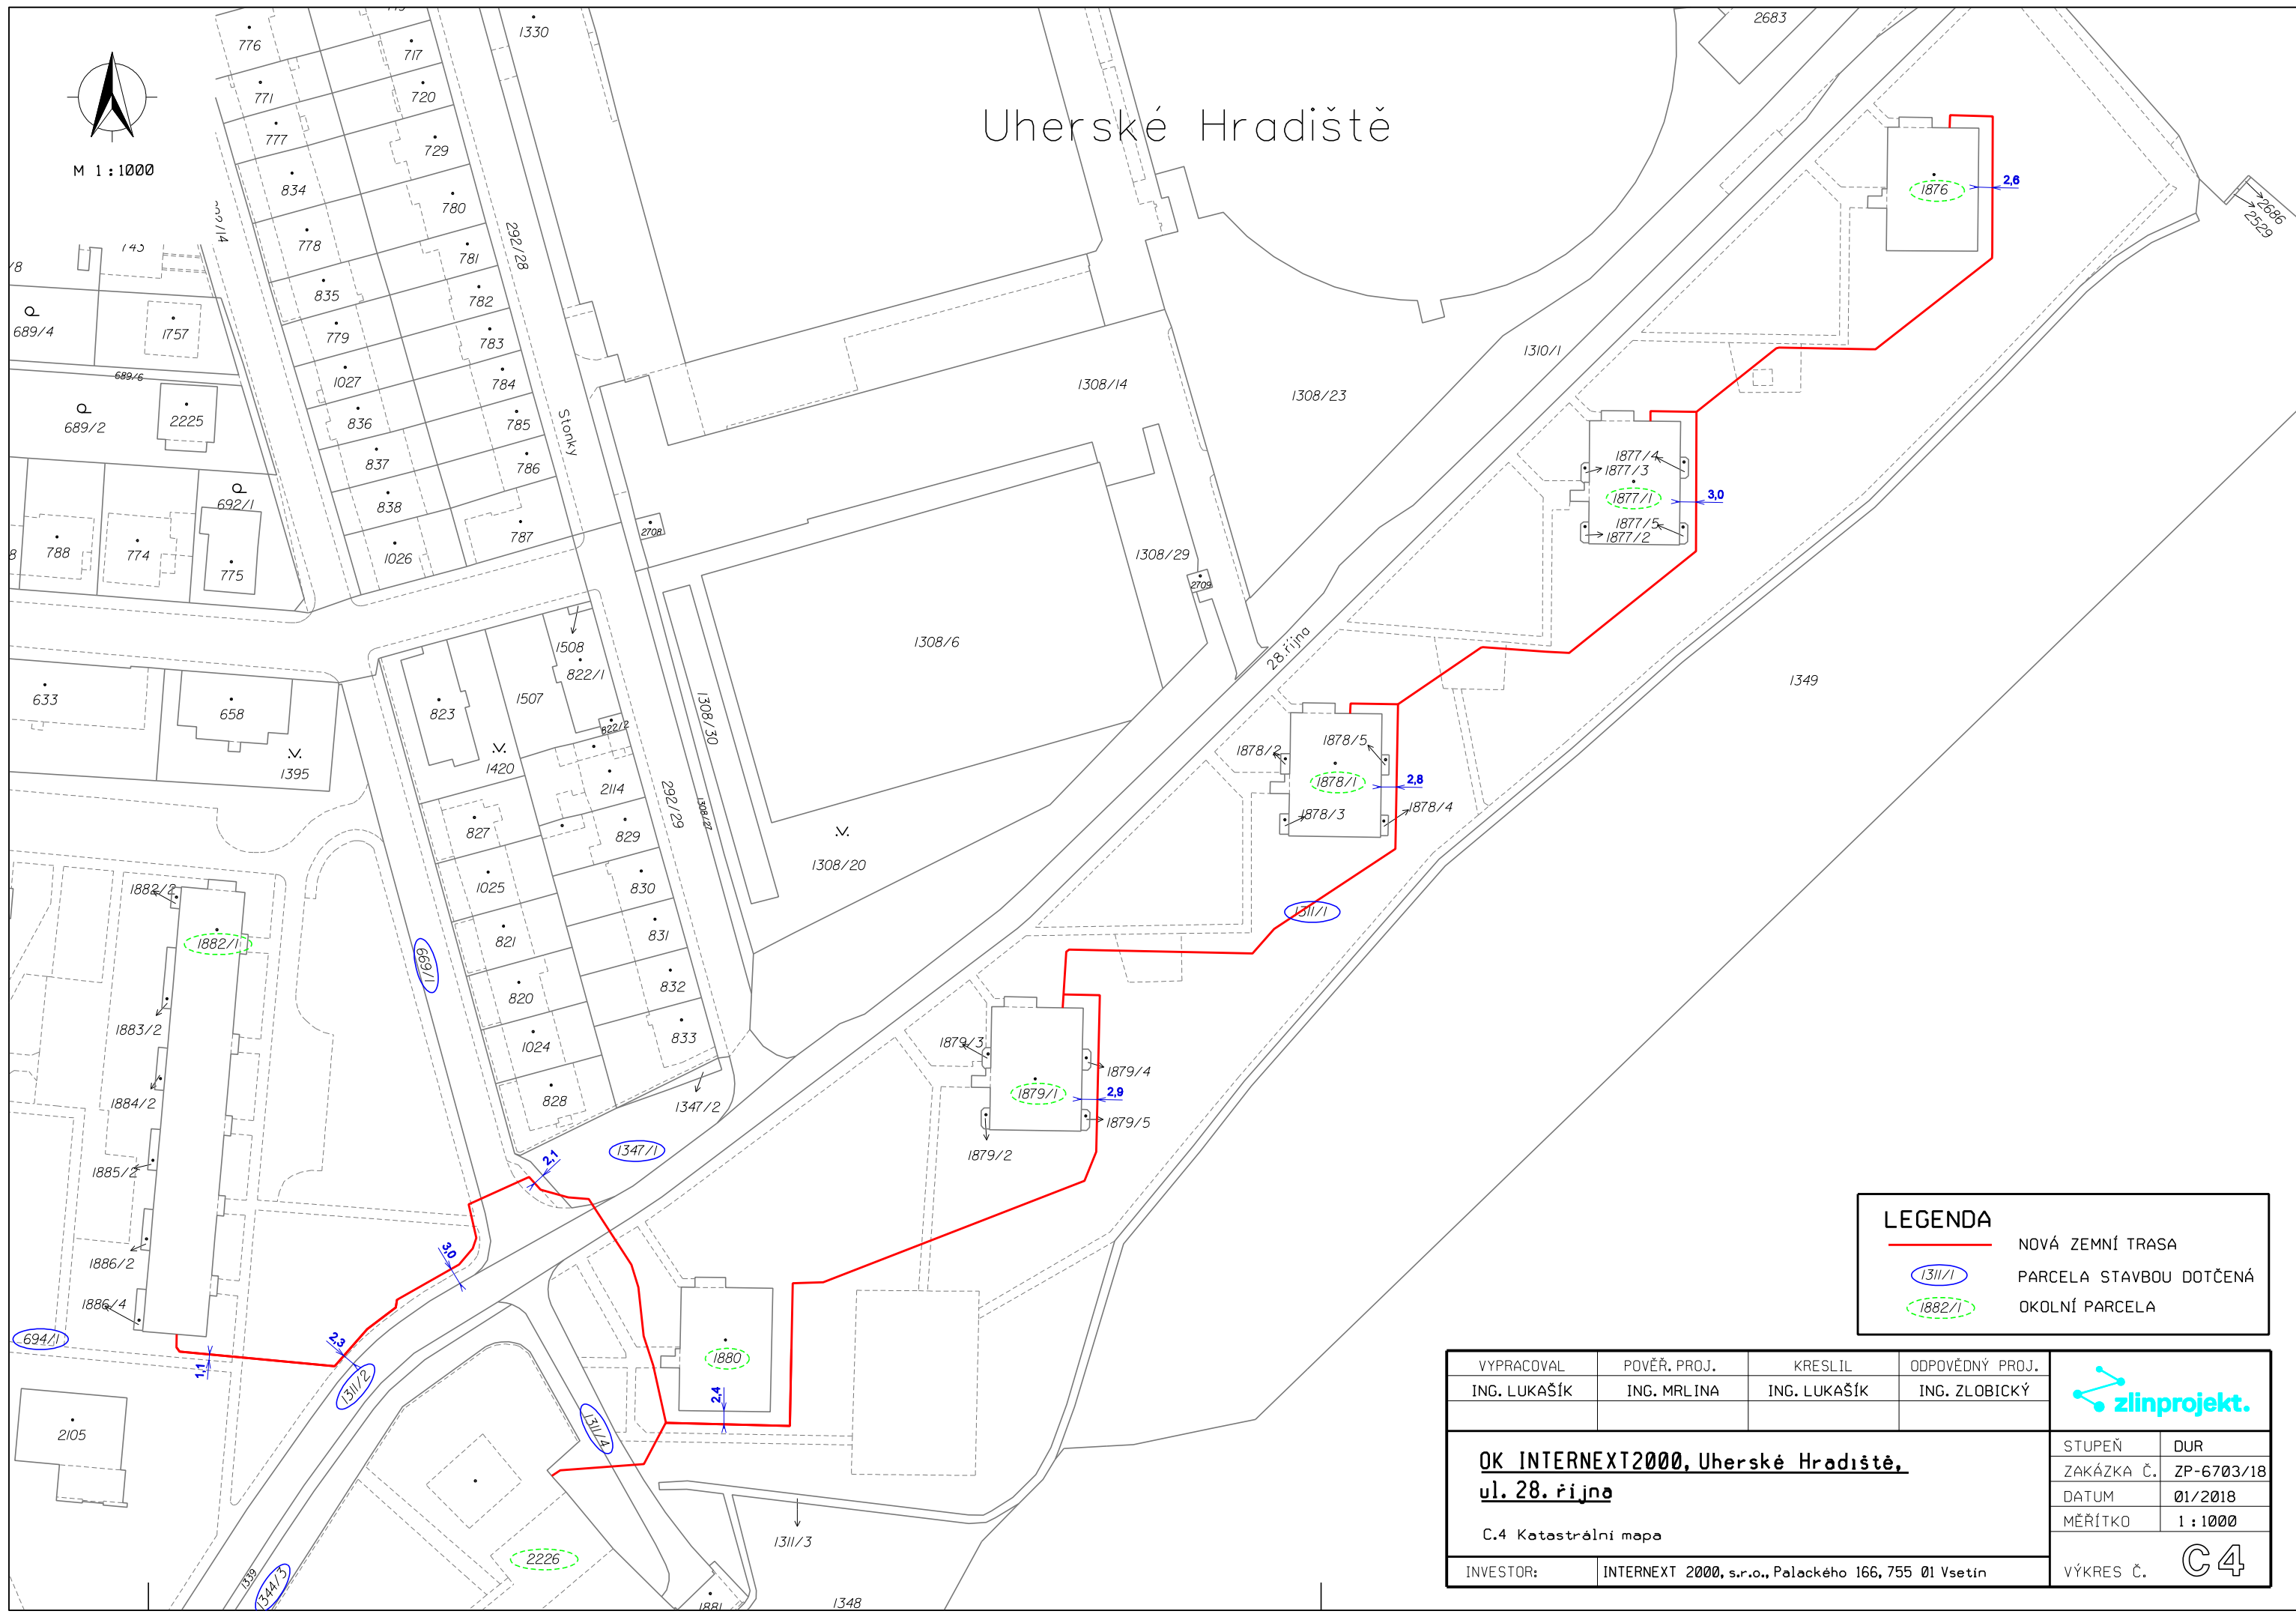

M 1 : 1000



LEGENDA

- NOVÁ ZEMNÍ TRASA
- PARCELA STAVBOU DOTČENÁ
- OKOLNÍ PARCELA

VYPRACOVAL ING. LUKAŠÍK	POVĚŘ. PROJ. ING. MRLINA	KRESLIL ING. LUKAŠÍK	ODPOVĚDNÝ PROJ. ING. ZLOBICKÝ
----------------------------	-----------------------------	-------------------------	----------------------------------

STUPEŇ	DUR
ZAKÁZKA Č.	ZP-6703/18
DATUM	01/2018
MĚŘÍTKO	1 : 1000
VÝKRES Č.	C4

**OK INTERNEXT2000, Uherské Hradiště,
ul. 28. října**
C.4 Katastrální mapa
INVESTOR: INTERNEXT 2000, s.r.o., Palackého 166, 755 01 Vsetín