


VÝKAZ DOSAVADNÍHO A NOVÉHO STAVU ÚDAJŮ KATASTRU NEMOVITOSTÍ

Dosavadní stav				Nový stav											
Označení pozemku parc. číslem	Výměra parcely		Druh pozemku	Označení pozemku parc. číslem	Výměra parcely		Druh pozemku	Typ stavby	Způsob určení výměr	Porovnání se stavem evidence právních vztahů					
	ha	m ²			Způsob využití	ha				m ²	Způsob využití	Způsob využití	Díl přechází z pozemku označeného v		Číslo listu vlastnictví
katastru nemovitostí			dřívejší poz. evidenci	ha			m ²								
1138/1 1145										1138/1 1145		10001 10001			

Oprávněný : dle listin

Druh věcného břemene : dle listin

GEOMETRICKÝ PLÁN pro <i>vymezení rozsahu věcného břemene k části pozemku</i>		Geometrický plán ověřil úředně oprávněný zeměměřický inženýr:		Stajnopis ověřil úředně oprávněný zeměměřický inženýr:					
		Jméno, příjmení: [redacted]		Jméno, příjmení: [redacted]					
		Číslo položky seznamu úředně oprávněných zeměměřických inženýrů: 1986/2000		Číslo položky seznamu úředně oprávněných zeměměřických inženýrů: 1986/2000					
		Dne: 2.5.2018 Číslo: 66/2018		Dne: 9.5.2018 Číslo: 72/2018					
Vyhotovitel: [redacted]		Náležitosti o přesnosti odpovídá právním předpisům.		Tento stajnopis odpovídá geometrickému plánu v elektronické podobě uloženému v dokumentaci katastrálního úřadu.					
Číslo plánu: 1139-35/2018		Katastrální úřad souhlasí s očíslováním parcel. KÚ pro Jihomoravský kraj KP Brno-město PGP-855/2018-702 2018.05.09 11:18:30 CEST		Ověření stajnopisu geometrického plánu v listinné podobě.					
Okres: Brno-město				[redacted]					
Obec: Brno									
Kat. území: Zábřovice									
Mapový list: DKM									
Dosavadním vlastníkům pozemků byla poskytnuta možnost seznámit se v terénu s průběhem navrhovaných nových hranic, které byly označeny předepsaným způsobem:									

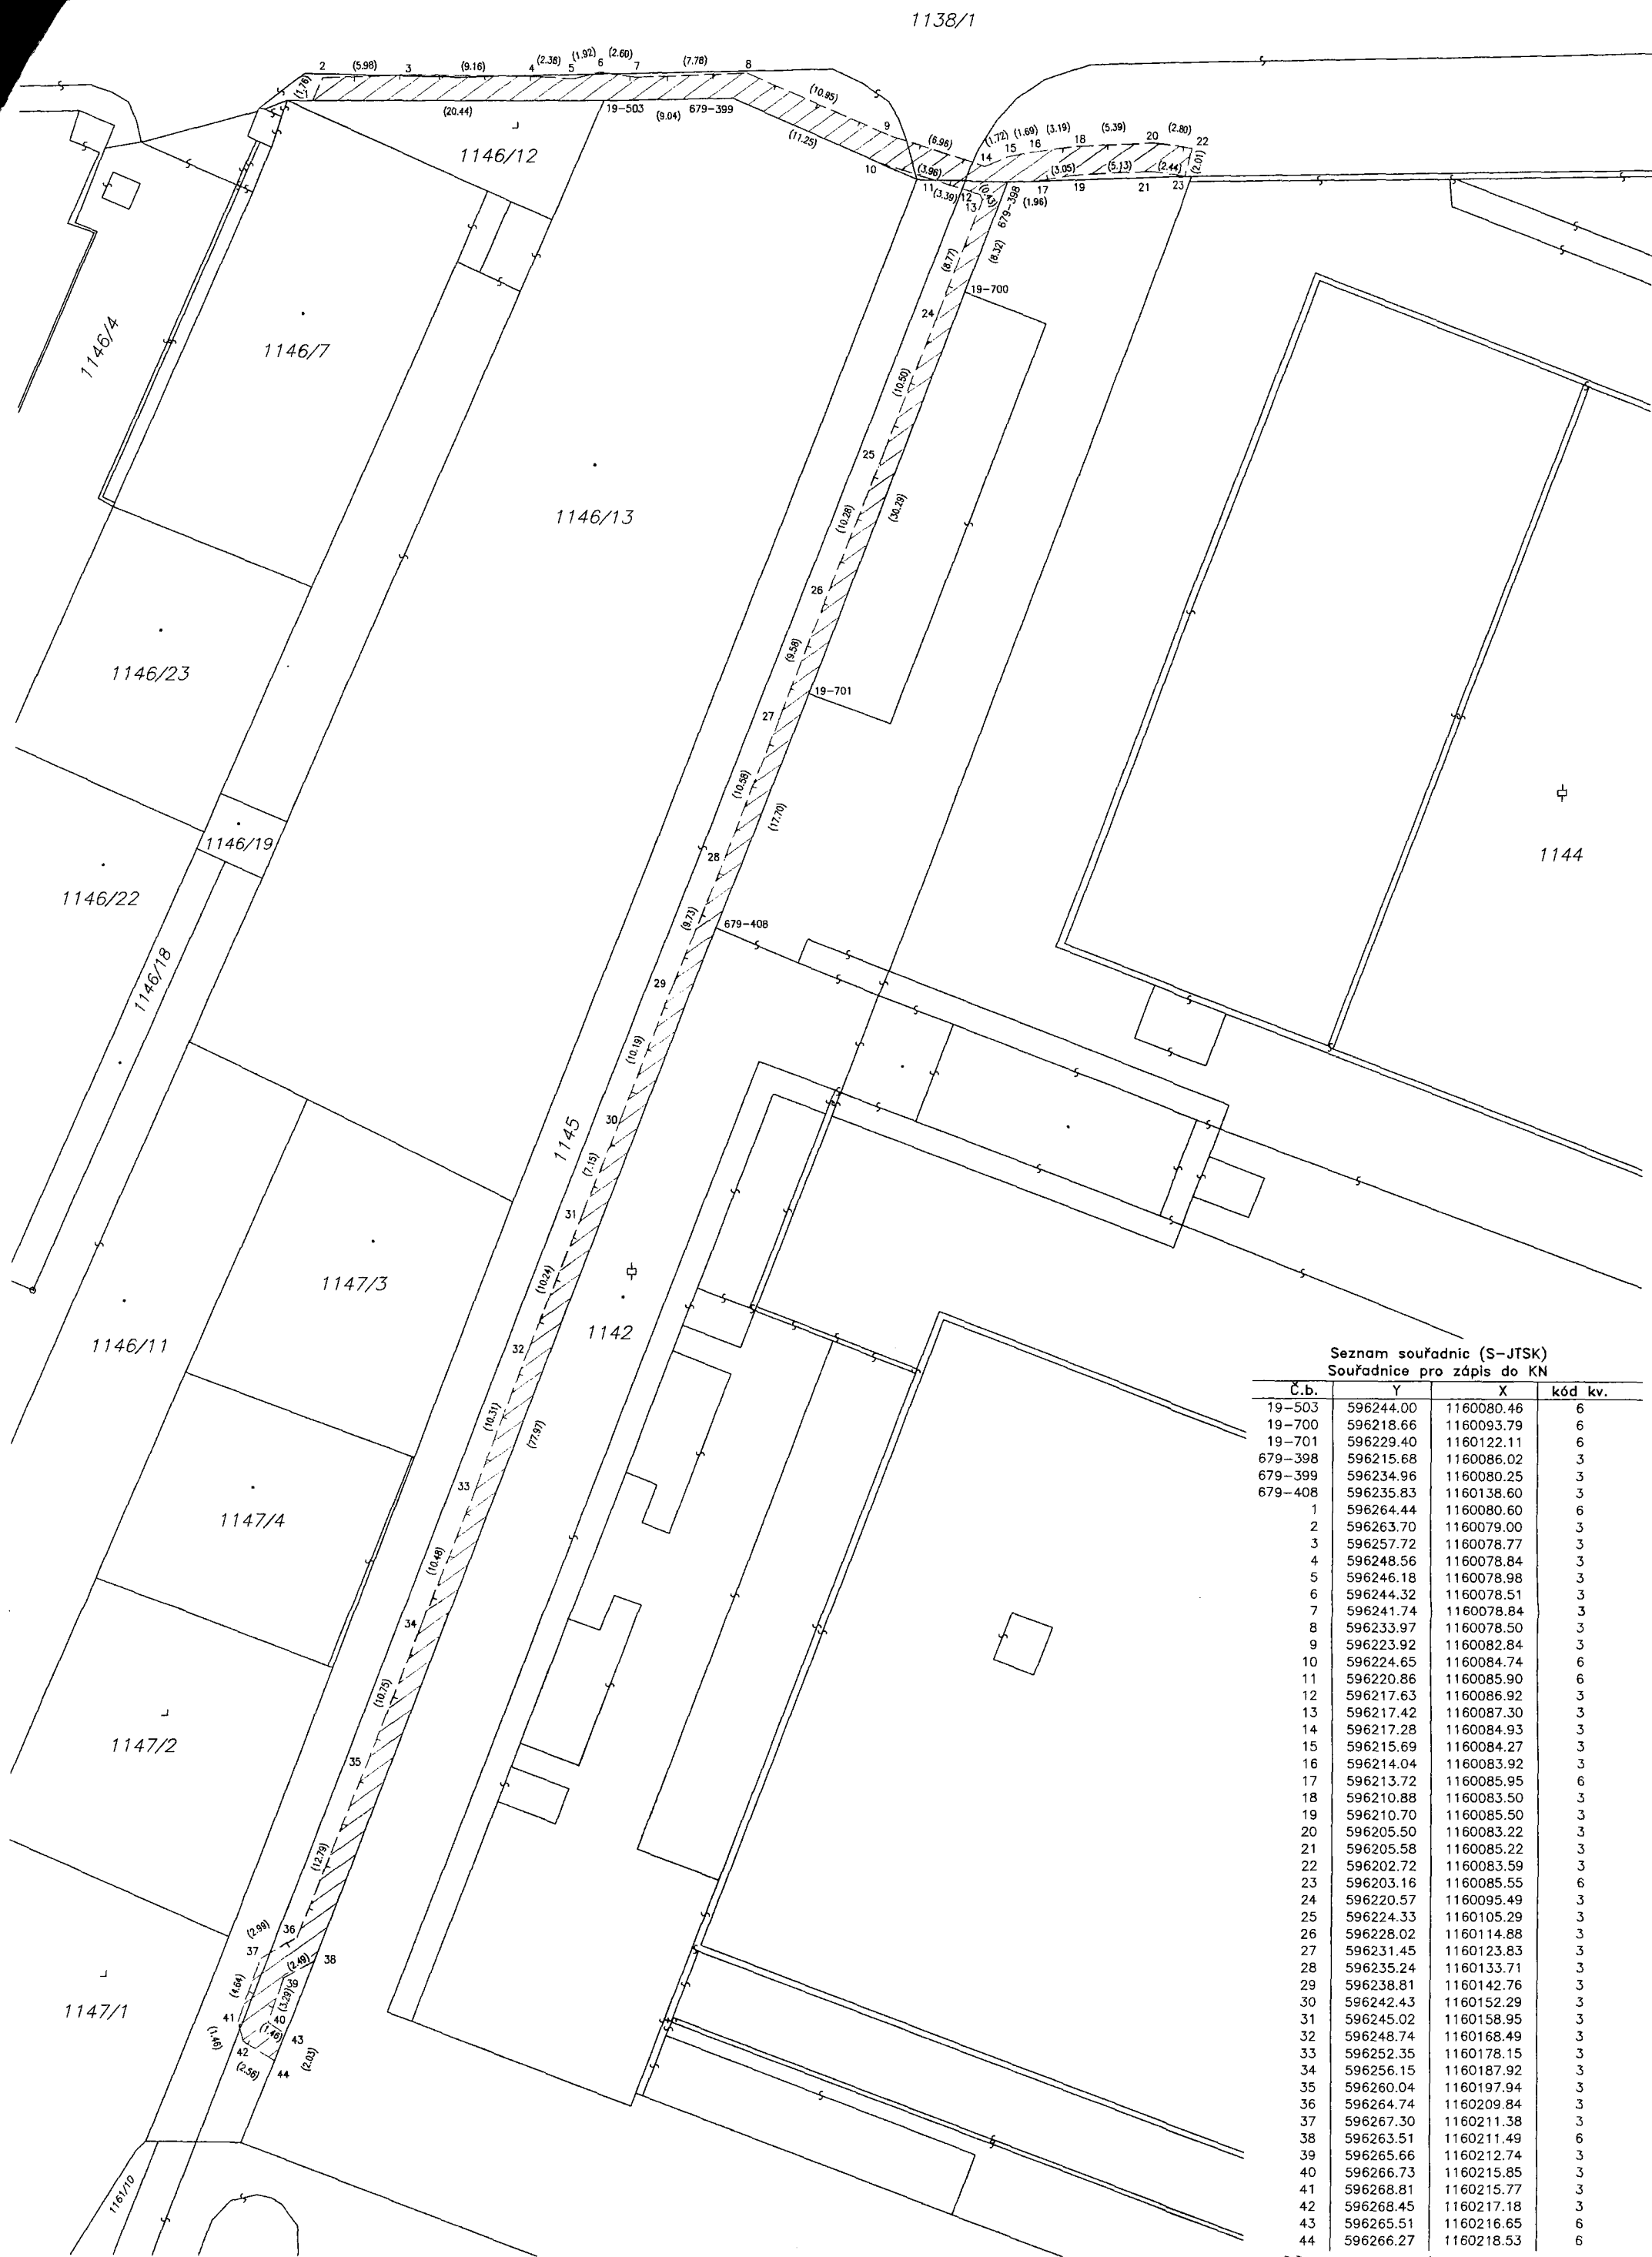

Seznam souřadnic (S-JTSK)
Souřadnice pro zápis do KN

Č.b.	Y	X	kód kv.
19-503	596244.00	1160080.46	6
19-700	596218.66	1160093.79	6
19-701	596229.40	1160122.11	6
679-398	596215.68	1160086.02	3
679-399	596234.96	1160080.25	3
679-408	596235.83	1160138.60	3
1	596264.44	1160080.60	6
2	596263.70	1160079.00	3
3	596257.72	1160078.77	3
4	596248.56	1160078.84	3
5	596246.18	1160078.98	3
6	596244.32	1160078.51	3
7	596241.74	1160078.84	3
8	596233.97	1160078.50	3
9	596223.92	1160082.84	3
10	596224.65	1160084.74	6
11	596220.86	1160085.90	6
12	596217.63	1160086.92	3
13	596217.42	1160087.30	3
14	596217.28	1160084.93	3
15	596215.69	1160084.27	3
16	596214.04	1160083.92	3
17	596213.72	1160085.95	6
18	596210.88	1160083.50	3
19	596210.70	1160085.50	3
20	596205.50	1160083.22	3
21	596205.58	1160085.22	3
22	596202.72	1160083.59	3
23	596203.16	1160085.55	6
24	596220.57	1160095.49	3
25	596224.33	1160105.29	3
26	596228.02	1160114.88	3
27	596231.45	1160123.83	3
28	596235.24	1160133.71	3
29	596238.81	1160142.76	3
30	596242.43	1160152.29	3
31	596245.02	1160158.95	3
32	596248.74	1160168.49	3
33	596252.35	1160178.15	3
34	596256.15	1160187.92	3
35	596260.04	1160197.94	3
36	596264.74	1160209.84	3
37	596267.30	1160211.38	3
38	596263.51	1160211.49	6
39	596265.66	1160212.74	3
40	596266.73	1160215.85	3
41	596268.81	1160215.77	3
42	596268.45	1160217.18	3
43	596265.51	1160216.65	6
44	596266.27	1160218.53	6